

JEGYZŐKÖNYV

Ülés helye: Vámosgyörki Közös Önkormányzati Hivatal tanácskozóterem
3291. Vámosgyörk , Petőfi S. út 25.

Napirend:

1. Döntések a Vámosgyörk község településszerkezeti eszközeinek (településszerkezeti terv , helyi építési szabályzat) módosításáról
Előterjesztő: Gedei Zoltán polgármester
2. A települési hulladékgazdálkodásról szóló 4/2016. (VI. 26.) önkormányzati rendelet hatályon kívül helyezéséről
Előterjesztő: Gedei Zoltán polgármester
3. A települési önkormányzatok rendkívüli önkormányzati költségvetési támogatásának 2023. évi igényléséről
Előterjesztő: Gedei Zoltán polgármester
4. Közbenső döntés Vámosgyörk Községi Önkormányzat, mint Ajánlatkérő által indított „Vámosgyörk 070 hrsz-ú külterületi út” tárgyú (EKR azonosító: EKR000524232023), a Kbt. 112.§ (1) bekezdés b) pontja szerinti, nyílt eljárásban
Előterjesztő: Gedei Zoltán polgármester

Hozott határozatai:

- 59/2023. (VII.26.)** Vámosgyörk Község Településszerkezeti Tervének módosításáról
- 60/2023. (VII.26.)** rendkívüli önkormányzati támogatás igényléséről
- 61/2023. (VII.26.)** Közbenső döntés Vámosgyörk Községi Önkormányzat, mint Ajánlatkérő által indított „Vámosgyörk 070 hrsz-ú külterületi út” tárgyú (EKR azonosító: EKR000524232023), a Kbt. 112.§ (1) bekezdés b) pontja szerinti, nyílt eljárásban

Hozott rendeletei:

- 8/2023. (VII. 27.)** Vámosgyörk Község Helyi Építési Szabályzatáról szóló 5/2004. (V. 24.) önkormányzati rendelet módosításáról
- 9/2023. (VII. 27.)** a települési hulladékgazdálkodásról szóló 4/2016. (VI. 25.) önkormányzati rendelet hatályon kívül helyezéséről

J E G Y Z Ó K Ö N Y V

Készült: Vámosgyörk Községi Önkormányzat Képviselő-testületének
2023 július 26-án 17.00 órakor tartott rendkívüli nyílt üléséről.

Ülés helye: Vámosgyörki Közös Önkormányzati Hivatal Tanácskozóterem
3291. Vámosgyörk , Petőfi Sándor út 25

<u>Jelen vannak:</u>	Gedei Zoltán	polgármester
	Hám László György	alpolgármester
	Gyóni Andrásné	képviselő
	Sebőkné Repa Magdolna	képviselő
	Szillási Gáborné	képviselő
	Tóth Zoltánné	képviselő
	Váradi Attiláné	képviselő

Távolmaradását jelezte:

Jegyzőkönyvvezető: Dr. Balázs László címzetes főjegyző

Gedei Zoltán polgármester: Üdvözli a megjelent képviselőket és a meghívottakat. Megállapítja, hogy az ülés határozatképes , mivel a polgármesteren kívül még 6 képviselő jelen van. Jegyzőkönyvvezetőnek felkéri Dr. Balázs László címzetes főjegyzőt. Javaslatot tesz az ülés napirendi pontjaira.

Napirend:

1. Döntések a Vámosgyörk község településszerkezeti eszközeinek (településszerkezeti terv , helyi építési szabályzat) módosításáról
Előterjesztő: Gedei Zoltán polgármester
2. A települési hulladékgazdálkodásról szóló 4/2016. (VI. 26.) önkormányzati rendelet hatályon kívül helyezéséről
Előterjesztő: Gedei Zoltán polgármester
3. A települési önkormányzatok rendkívüli önkormányzati költségvetési támogatásának 2023. évi igényléséről
Előterjesztő: Gedei Zoltán polgármester
4. Közbenső döntés Vámosgyörk Községi Önkormányzat, mint Ajánlatkérő által indított „Vámosgyörk 070 hrsz-ú külterületi út” tárgyú (EKR azonosító: EKR000524232023), a Kbt. 112.§ (1) bekezdés b) pontja szerinti, nyílt eljárásban
Előterjesztő: Gedei Zoltán polgármester

A Képviselő-testület a jegyzőkönyvvezetőre illetve a napirendi pontokra tett javaslatot egyhangúlag elfogadja.

1. napirendi pont tárgyalása: Döntések a Vámosgyörk község településszerkezeti eszközeinek (településszerkezeti terv , helyi építési szabályzat) módosításáról

Gedei Zoltán polgármester : elmondja a képviselő-testület tagjainak , hogy a napirendhez kapcsolódó előterjesztéseket , határozat tervezetet és rendelet tervezetet a testület tagjai megkapták . A 85. számú Vámosgyörk-Gyöngyös vasútvonal fejlesztése a módosítás indoka. Kéri , hogy mondják el ezzel kapcsolatos kérdéseiket , hozzászólásaikat !

Miután sem kérdés sem hozzászólás nem volt , kéri a testület tagjait , hogy aki elfogadja a településszerkezeti terv részbeni módosításáról a határozat tervezetet kézfeltartással jelezze.

Ezután a képviselő-testület 7 igen szavazattal, ellenszavazat és tartózkodás nélkül a következő határozatot hozza:


59/2023. (VII.26.) Képviselő-testületi határozat

Tárgy: Vámosgyörk Község Településszerkezeti Tervének módosításáról

1. A 34/2004. (V. 24.) számú önkormányzati határozattal jóváhagyott Településszerkezeti Terv az **1. mellékletben** jelölt tervezési területek normatartalmával módosul.
2. Az 1. pont szerinti Településszerkezeti terv módosításához kapcsolódó településszerkezeti tervi leírást a **2. melléklet** tartalmazza.

Felelős: polgármester
Határidő: azonnal

1. melléklet az 59/2023. (VII.26.) határozathoz: Településszerkezeti terv módosítása

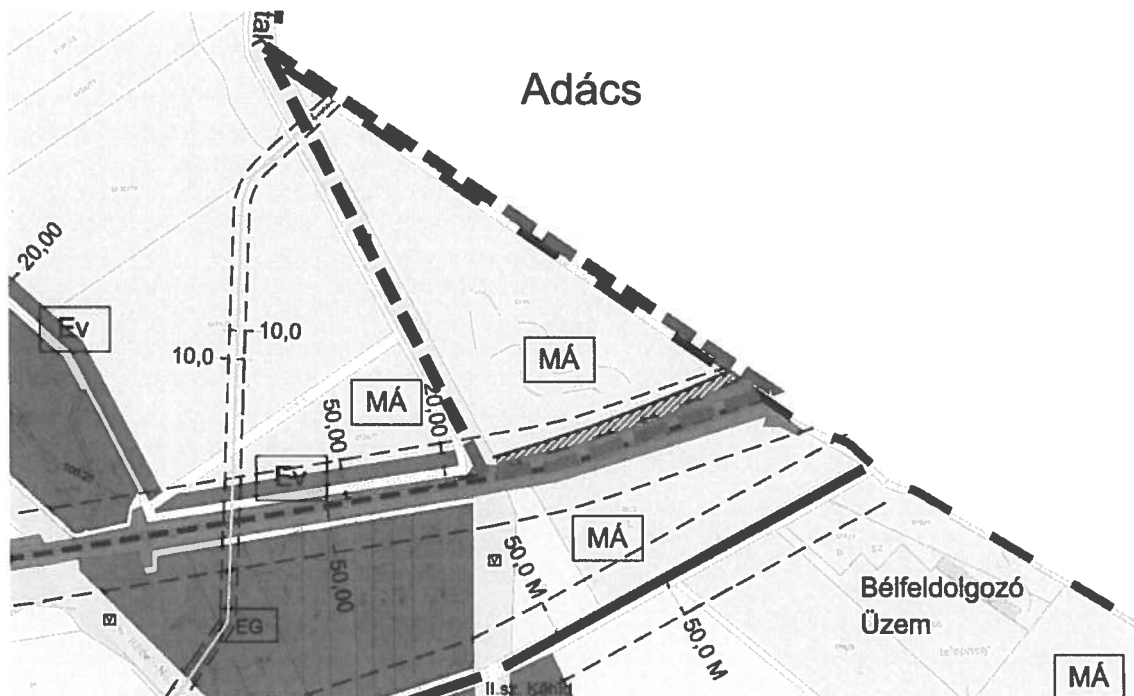

Jelmagyarázat:


— — — — — Tervezési terület

TERVEZETT	MEGLEVŐ	ÉPÍTMÉNYEK	KÖZGAZDÁTSÁGI HATÁR	BIZTONSÁGI ÖVEZET VÉDŐTÁVOLSÁG
--- ORSZÁGOS MELLÉKÜT	--- ORSZÁGOS MELLÉKÜT	● KÖZTÁRSAS KÖZPONT	--- BELTERÜLETI HATÁR	--- KÉSZÍTENDŐ SZABÁLYOZÁSI TERV
--- TERVEZETT ELRENDEZŐ ÚT	--- HELYI ÚT/ÚTÚT	● OKTATÁSI KÖZPONT	--- MEGSZÜNTETŐ JEL	●●●●● KÖTELEZŐ FABITAS
--- KERÉKPÁR ÚT	--- FORTOSABB SZINTBENI KÖZÜTI CSOMOPONT	● NÖVELŐDÉSI KÖZPONT	--- ÚJ BELTERÜLETI HATÁR	
● SZINTBENI VASÚTI KERESZTVEZŐDÉS	● SZINTBENI VASÚTI KERESZTVEZŐDÉS	● TEMETŐ	BEÉPÍTÉSRE SZÁNT TERÜLETEK	BEÉPÍTÉSRE NEM SZÁNT TERÜLETEK
	--- GYALOGÚT	● SPORTI KÖZPONT	● L1 FALUSBASI LAKÓTERÜLET	● KÖZÜTI TERÜLET
● KÖZHASZNÁLTATÓ PARKOLÓHELY	● KÖZHASZNÁLTATÓ PARKOLÓHELY	● GYÓGYSZERTÁR	■ VEGYES TERÜLET	● KÖÜ VASÚTI TERÜLET
● AP AUTÓBUSZ PÁLYAUDVAR	● AP AUTÓBUSZ PÁLYAUDVAR	● EGÉRSZESŐGY	■ TELEPÜLÉSKÖZPONTI VEGYES TERÜLET	KÖZLEKEDÉSI TERÜLET
● VÁ VASÚTÁLLOMÁS	● VÁ VASÚTÁLLOMÁS	● M MENTŐÁLLOMÁS	■ GAZDASÁGI TERÜLET	● ZÖLDTERÜLET-KÖZPONT
		● T TÖZDELŐSÉG	■ KÉREKEDÉLMEL SZOLGÁLTATÓ TERÜLET	● ZÖLDTERÜLET-SPORTTÉR
		● R RENDELŐSÉG	■ IPARI TERÜLET	ERDŐTERÜLET
		● P POSTA	■ KÖLÖNLEGES TERÜLET	■ GAZDASÁGI ERDŐ TERÜLET
		● SZOCIÁLIS OTTHON	■ KÖLÖNLEGES TERÜLET-TEMETŐ	■ VÉDELMI ERDŐ TERÜLET
			■ KÖLÖNLEGES TERÜLET-SZOCIÁLIS OTTHON	MEZŐGAZDASÁGI TERÜLET ÁLTALÁNOS
		KÖZMŰVEK	■ KÖLÖNLEGES TERÜLET-ÁLLULADEK LERAKÓ	■ MÁ MEZŐGAZDASÁGI RENDELTEZÉSŰ SZÁNTÓ
		● VÍZTÁROZÓ		■ MÁ MEZŐGAZDASÁGI RENDELTEZÉSŰ GYEP-NÉT
		● VÍZMŰKUTAK	VEDETT ÉRTÉKEK	■ MÁ MEZŐGAZDASÁGI RENDELTEZÉSŰ LEGELŐ
		EGYÉB	■ VÉDETT HELYI MŰVÉRTÉK	KERTES
		● SZ KOMMUNÁLIS SZELŐRŐKULDAK LERAKÓ	--- HELYI JELENTŐSÉGŰ TERMÉSZETVÉDELMI TERÜLET HATÁRA	■ MK MEZŐGAZDASÁGI RENDELTEZÉSŰ KERT
		● D DÖRÖKŰT	--- R--- RÉGESZETI TERÜLET HATÁRA	VEGAZDÁLLÓDÁSI TERÜLETEK
			EGYÉB TAVLATI FELSZERZÉSEK	■ V VÍZBÁZIS TERÜLET
			■ VASÚTI FELSZERZÉSESEL ÉRINTETT TERÜLET	■ V FELSZERZÉSEK MEGREKÉSZÍTÉSÉRE KÉSZÍTENDŐ KÖZPONTI VASÚTI SÁVJA
				■ V CSAPADÉKVIZELVEZETŐ FŐÁRNY

Koszorú Lajos

Koszorú Lajos
TT/1 01-1346

2. melléklet az 59/2023. (VII.26.) határozathoz: Településszerkezeti terv leírása
Új beépítésre szánt terület nem kerül kijelölésre. A módosítás során 0,4 ha terület kerül Má jelű általános mezőgazdasági rendeltetésű szántó területfelhasználásból, illetve 0,03 ha KÖu jelű közúti terület területfelhasználásból KÖk jelű vasúti terület területfelhasználásba. A vasúti fő ág nyomvonala nem kerül módosításra.

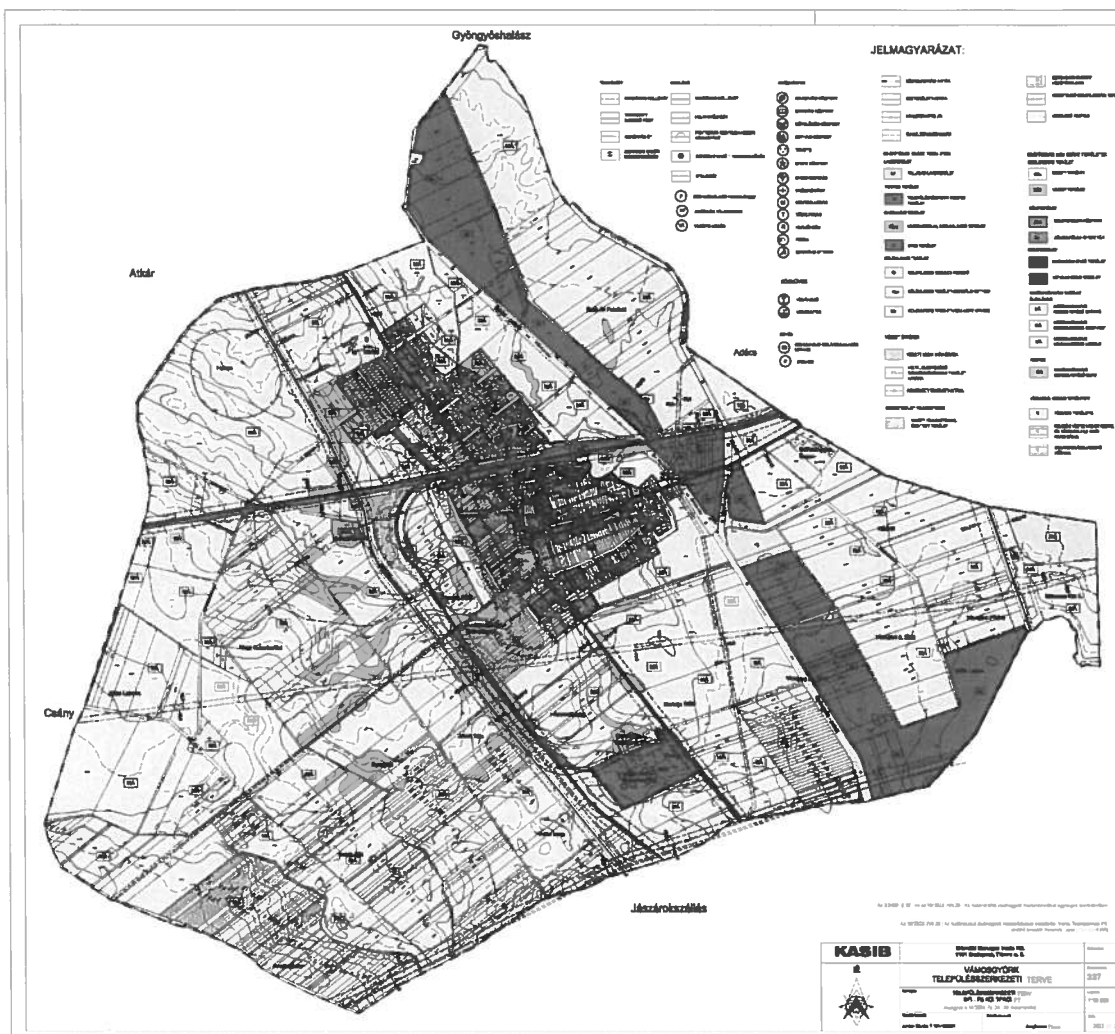

Ezután a képviselő-testület 7 igen szavazattal, ellenszavazat és tartózkodás nélkül a következő rendeletet alkotja: (A rendelet ezen jegyzőkönyv mellékletét képezi.)

Vámosgyörk Községi Önkormányzat Képviselőtestületének **8/2023. (VII.27.) önkormányzati rendelete**

Vámosgyörk Község Helyi Építési Szabályzatáról szóló 5/2004. (V. 24.) önkormányzati rendelet módosításáról

Határidő: azonnal

Felelős: Gedei Zoltán polgármester

2. napirendi pont tárgyalása: A települési hulladékgazdálkodásról szóló 4/2016. (VI. 26.) önkormányzati rendelet hatályon kívül helyezéséről

Gedei Zoltán polgármester : elmondja a testület tagjainak, hogy a napirendhez kapcsolódó előterjesztést és rendelet tervezetet a képviselő-testület tagjai megkapták , kérdés , hozzászólás van-e ?

Miután sem kérdés sem hozzászólás nem hangzott el kéri, hogy aki elfogadja a települési hulladékgazdálkodásról szóló 4/2016. (VI. 25.) önkormányzati rendelet hatályon kívül helyezéséről a rendelet tervezetét , kézfeltartással jelezze.

A képviselő-testület 7 igen szavazattal, ellenszavazat és tartózkodás nélkül a következő rendeletet alkotja : (A rendelet ezen jegyzőkönyv mellékletét képezi.)

Vámosgyörk Községi Önkormányzat Képviselőtestületének
9/2023. (VII.27.) önkormányzati rendelete

a települési hulladékgazdálkodásról szóló 4/2016. (VI. 25.) önkormányzati rendelet hatályon kívül helyezéséről

Határidő: azonnal

Felelős: Gedei Zoltán polgármester

3. napirendi pont tárgyalása: A települési önkormányzatok rendkívüli önkormányzati költségvetési támogatásának 2023. évi igényléséről

Gedei Zoltán polgármester : elmondja a képviselő-testület tagjainak , hogy a napirendhez kapcsolódó előterjesztést a határozat tervezettel a testület tagjai megkapták .

A HEXUM Tartálpark Zrt önellenőrzést végzett a 2019 , 2020 és 2021-ben befizetett helyi iparüzési adóját illetően . Ebből illetve a 2022-ben csökkenő adóalapjuk végett 17.500000 Ft. túlfizetésük keletkezett , amit visszaigényeltek 2023. június 23-án . Harminc napunk lett volna a visszafizetésre , aminek nem tudtunk eleget tenni, lejártá vált a követelésük . Mivel ez olyan mértékű kiadás amelyre fedezet nincs a 2023. évi költségvetésünkben és ezt kigazdálkodni sem tudjuk 2023-ban , ezért javaslom , hogy éljünk a jogszabály adta lehetőséggel és a kiesett HIPA bevételünk pótlására pályázatot nyújtunk be rendkívüli önkormányzati támogatás igénylésére . Kéri , hogy mondják el ezzel kapcsolatos kérdéseiket , hozzászólásaikat !

Hám László alpolgármester : az önkormányzat költségvetésében ez akkora tétel , hogy mindenképpen külső segítséget kellene igénybe vennünk ennek kezeléséhez. Ez nem a saját hibánkból keletkezett és olyan mértékű , hogy a 2023. évi költségvetés tervezésénél erre nem lehetett felkészülni , tehát a költségvetésben lévő tartalékból nem tudjuk kezelni . Ha nem kapunk segítséget olyan méltatlan és átmeneti megszorításokra kényszerülne az önkormányzat ami a településen élők életminőségét jelentősen csökkentené , ezért támogatja az előterjesztést és javasolja és ezt javasolja képviselő társainak is.

Gedei Zoltán polgármester : megköszöni a hozzászólás és a támogatás , van-e további kérdés , hozzászólás .

Miután sem kérdés sem további hozzászólás nem volt , kéri a testület tagjait , hogy aki elfogadja a rendkívüli önkormányzati támogatás igényléséről a határozat tervezetét kézfeltartással jelezze.

Ezután a képviselő-testület 7 igen szavazattal, ellenszavazat és tartózkodás nélkül a következő határozatot hozza:

60/2023. (VII.26.) Képviselő-testületi határozat

Tárgy: rendkívüli önkormányzati támogatás igényléséről

1. Vámosgyörk Községi Önkormányzat Képviselő-testülete a Magyarország 2023. évi központi költségvetéséről szóló 2022. évi XXV. törvény 3. melléklet 2.1.5. pont szerint 17 500 000 Ft összegű igényt nyújt be az önkormányzatok rendkívüli támogatására.
2. Vámosgyörk Községi Önkormányzat Képviselő-testülete tudomásul veszi, hogy az 1. határozati pontban taglalt jogszabály és a támogatás felhasználására vonatkozó egyéb rendelkezéseknek a be nem tartása a támogatás jogosulatlan igénybevételének minősül, és a támogatás visszafizetését eredményezi.
3. Vámosgyörk Községi Önkormányzat Képviselő-testülete felhatalmazza Gedei Zoltán polgármestert, hogy a pályázat benyújtásáról gondoskodjon.

Felelős: Gedei Zoltán polgármester
Határidő: azonnal

4. napirendi pont tárgyalása: Közbenső döntés Vámosgyörk Községi Önkormányzat, mint Ajánlatkérő által indított „Vámosgyörk 070 hrsz-ú külterületi út” tárgyú (EKR azonosító: EKR000524232023), a Kbt. 112.§ (1) bekezdés b) pontja szerinti, nyílt eljárásban

Gedei Zoltán polgármester : elmondja a képviselő-testület tagjainak , hogy a napirendhez kapcsolódóan a bírálóbizottság javaslatát tartalmazó jegyzőkönyv másolatát és a határozat tervezetét a testület tagjai megkapták. Ez egy közbenső döntés a megindított kivitelezői feladatok ellátására vonatkozóan. Megtörtént a beérkezett ajánlatok vizsgálata, ellenőrzése, ez a közbenső döntés lenne az ami a Szilvási Bau Kft. 3400 Mezőkövesd Eper Utca 51 ajánlatát az érvénytelenné nyilvánítja. A Szilvási Bau Kft által 2023.07.04.-én benyújtott hiánypótlási felhívás tekintetében a HP/FK. 3) és HP.6) pontban leírtaknak nem tett eleget. A hiánypótlásban benyújtott anyagában csatolt új aláírásmintán található aláírás továbbra sem egyezett meg a nyilatkozaton található aláírásokkal, így a fennálló ellentmondás nem került feloldásra. Ajánlattevő nem igazolta, hogy a benyújtott iratokat a kapacitásnyújtó képviselője látta el aláírásával. A Kbt 71. § (6) bekezdése alapján a korábban megjelölt hiány a későbbi hiánypótlás során már nem pótolható, így ajánlatkérő ezen hiányosság/ellentmondás tekintetében újabb hiánypótlási felhívást vagy felvilágosítás kérést nem tud ajánlattevő részére kibocsátani. Az eljárásban két cég ajánlata maradt versenyben. Ez az önkormányzatnak azért is rossz , mert a legkedvezőbb ajánlatot adót – nettó 189 millió forint - kell alaki hiba miatt kizárnunk , a következő ajánlat már nettó 202 millió forint , ennek önkormányzatunk által fizetendő 5%-os önrésze is magasabb lesz . Természetesen most csak a kizárásról kell döntenünk . Megkérdezi hogy az elhangzottakkal kapcsolatban van-e kérdés, észrevétel .

Miután sem kérdés sem hozzászólás nem volt a Vámosgyörk Községi Önkormányzat által indított „Vámosgyörk 070 hrsz-ú külterületi út” tárgyú közbeszerzési eljárásban hozott közbenső döntés ügyében kéri , hogy aki az írásban előterjesztett határozati javaslatot elfogadja kézfeltartással jelezze.

Ezután a képviselő-testület 7 igen szavazattal, ellenszavazat és tartózkodás nélkül a következő határozatot hozza:

61/2023. (VII.26.) Képviselő-testületi határozat

Tárgy: Közbenső döntés Vámosgyörk Községi Önkormányzat, mint Ajánlatkérő által indított „Vámosgyörk 070 hrsz-ú külterületi út” tárgyú

(EKR azonosító: EKR000524232023), a Kbt. 112.§ (1) bekezdés b) pontja szerinti, nyílt eljárásban.

Vámosgyörk Községi Önkormányzat Képviselő-testülete, mint a fenti tárgyú eljárásban Ajánlatkérő a Bíráló Bizottság 2023. július 17. napján hozott döntési javaslata alapján az alábbi közbenső döntést hozza:

Ajánlattevő neve, székhelye: Szilvási Bau Kft. 3400 Mezőkövesd Eper Utca 51.

A Szilvási Bau Kft. (3400 Mezőkövesd Eper Utca 51.) ajánlattevő ajánlata a Kbt. 73. § (1) bekezdés d) pontja és a Kbt. 73. § (1) bekezdés e) pontjára tekintettel érvénytelen, mivel :

Ajánlattevő által 2023.07.04.-én benyújtott hiánypótlási felhívás tekintetében a HP/FK. 3) és HP.6) pontban leírtaknak nem tett eleget. A hiánypótlásban benyújtott anyagában csatolt új aláírásmintán található aláírás továbbra sem egyezett meg a nyilatkozaton található aláírásokkal, így a fennálló ellentmondás nem került feloldásra. Ajánlattevő nem igazolta, hogy a benyújtott iratokat a kapacitásnyújtó képviselője látta el aláírásával.

A Kbt 71. § (6) bekezdése alapján a korábban megjelölt hiány a későbbi hiánypótlás során már nem pótolható, így ajánlatkérő ezen hiányosság/ellentmondás tekintetében újabb hiánypótlási felhívást vagy felvilágosítás kérést nem tud ajánlattevő részére kibocsátani.

D.445/2014 és D.556/2015: A hiánypótlási felhívást a tartalma szerint kell minősíteni és nem aszerint, hogy az ajánlatkérő mit jelöl meg a dokumentum tárgyaként. Az ismételt hiánypótlás korlátja tehát nem játszható ki azzal, hogy az ajánlatkérő a hiánypótlás helyett „felvilágosításkérés” elnevezéssel közli a hiányokat az ajánlattevővel.

12.K.33.890/2014/8.: Az Ítélet kimondta, hogy függetlenül attól, hogy az ajánlatkérő az első hiánypótlást követően benyújtott referenciát új referenciának nevezte, a dokumentum elnevezésére tekintet nélkül megállapítható, hogy a hiánypótlási felhívás mindkét esetben ugyanannak a műszaki-szakmai alkalmasságnak a vonatkozásában jelentett kellő pontossággal meghatározott hiánypótlást.

Fentiekre tekintettel a Bíráló Bizottság javaslata alapján az Ajánlatkérő döntéshozója Vámosgyörk Községi Önkormányzat Képviselő-testülete jelen közbenső döntés meghozatalával a Szilvási Bau Kft. 3400 Mezőkövesd Eper Utca 51. ajánlattevő ajánlatát érvénytelennek minősíti a Kbt. 73. § (1) bekezdés d) pontja és a Kbt. 73. § (1) bekezdés e) pontja alapján.

Határidő: azonnal

Felelős: Gedei Zoltán polgármester

Mivel több kérdés , hozzászólás nem volt, a polgármester az ülést 17.50 órakor bezárta.


Gedei Zoltán
polgármester




Dr. Balázs László
címzetes főjegyző

Vámosgyörk Község Önkormányzata Képviselő-testületének 8/2023. (VII. 27.) önkormányzati rendelete

Vámosgyörk Község Helyi Építési Szabályzatáról szóló 5/2004. (V. 24.) önkormányzati rendelet módosításáról

Vámosgyörk Község Önkormányzat Képviselő-testülete az épített környezet alakításáról és védelméről szóló 1997. évi LXXVIII. törvény 62. § (6) bekezdésének 6. pontjában kapott felhatalmazás alapján, a Magyarország helyi önkormányzatairól szóló 2011. évi CLXXXIX. törvény 13. § (1) bekezdés 1. pontjában, valamint az épített környezet alakításáról és védelméről szóló 1997. évi LXXVIII. törvény 6. § (1) bekezdésében meghatározott feladatkörében eljárva, a településtervek tartalmáról, elkészítésének és elfogadásának rendjéről, valamint egyes településrendezési sajátos jogintézményekről szóló 419/2021. (VII. 15.) Korm. rendelet 62. §-ban biztosított véleményezési jogkörében eljáró Heves Vármegyei Kormányhivatal Állami Főépítési Iroda, Környezetvédelmi, Természetvédelmi és Hulladékgazdálkodási Főosztály, Népegészségügyi Főosztály, Közlekedési, Műszaki Engedélyezési és Fogyasztóvédelmi Főosztály, Építésügyi és Örökségvédelmi Főosztály, Földhivatali Főosztály, Agrárügyi Főosztály, Növény- és Talajvédelmi Osztály, Bükk Nemzeti Park Igazgatóság, Heves Vármegyei Katasztrófavédelmi Igazgatóság, Országos Vízügyi Igazgatóság, Észak-magyarországi Vízügyi Igazgatóság, Építési és Közlekedési Minisztérium, Budapest Főváros Kormányhivatala, Honvédelmi Minisztérium, Borsod-Abaúj-Zemplén Vármegyei Katasztrófavédelmi Igazgatóság, Heves Vármegyei Rendőr-főkapitányság, Nemzeti Média- és Hírközlési Hatóság, Országos Atomenergia Hivatal és a településfejlesztéssel, településrendezéssel és településkép-érvényesítéssel összefüggő partnerségi egyeztetés helyi szabályairól szóló 7/2017. (XI. 3.) önkormányzati rendelete szerinti partnerek véleményének kikérésével a következőket rendeli el:

1. §

A VÁMOSGYÖRK KÖZSÉG HELYI ÉPÍTÉSI SZABÁLYZATÁRÓL című 5/2004. (V. 24.) önkormányzati rendelet 1. § (3) bekezdése helyébe a következő rendelkezés lép:

„(3) Jelen rendelet mellékletei:

- a) *I. sz. melléklet: Övezeti tervlap bel- és külterület M=1:10 000*
- b) *II. sz. melléklet: Övezeti tervlap belterület M=1 :4 000*
- c) *III. sz. melléklet: Vámosgyörk, Kossuth Lajos út - Dózsa György utca -Martinovics utca - István Király út által határolt terület szabályozási terve M= 1:2 000*
- d) *IV. sz. melléklet: Vámosgyörk, Jókai Mór utca - Zrínyi Miklós utca – Berzsényi Dániel utca - Iffúság utca által határolt terület szabályozási terve M= 1:2 000*
- e) *V. sz. melléklet: Vámosgyörk, 0114 hrsz.-ú saját használatú út – Máv vasúti területe – mezőgazdasági szántó övezet által határolt terület szabályozási terve M 1:2 000*
- f) *VI. sz. melléklet: 013/6, 013/7 hrsz.-ú külterületi ingatlanok szabályozási terve M 1:2 000*
- g) *VII. sz. melléklet: 0140, 0141 hrsz.-ú külterületi ingatlanok szabályozási terve M 1:4 000”*

2. §

(1) A VÁMOSGYÖRK KÖZSÉG HELYI ÉPÍTÉSI SZABÁLYZATÁRÓL című 5/2004. (V. 24.) önkormányzati rendelet 1. melléklete helyébe a 1. melléklet lép.

(2) A VÁMOSGYÖRK KÖZSÉG HELYI ÉPÍTÉSI SZABÁLYZATÁRÓL című 5/2004. (V. 24.) önkormányzati rendelet a 2. melléklet szerinti 7. melléklettel egészül ki.

3. §

Ez a rendelet 2023. augusztus 1-jén lép hatályba.



Gedei Zoltán
polgármester




Dr. Balázs László
címzetes főjegyző

A rendelet kihirdetve 2023. 07. 27.

Vámosgyörk, 2023. 07. 27.

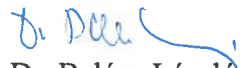
Dr. Balázs László
címzetes főjegyző

1. melléklet a 8/2023. (VII. 27.) önkormányzati rendelethez

„1. melléklet

(A melléklet szövegét a(z) 5_2004_onkrend_1melleklet.pdf elnevezésű fájl tartalmazza.)”

2. melléklet a 8/2023. (VII. 27.) önkormányzati rendelethez

„7. melléklet az 5/2004. (V. 24.) önkormányzati rendelethez

(A melléklet szövegét a(z) 5_2004_onkrend_7melleklet.pdf elnevezésű fájl tartalmazza.)”

Végső előterjesztői indokolás

Tisztelt Képviselő-testület!

Vámosgyörk Község Önkormányzat Képviselő-testülete a község településfejlesztési céljaival összhangban megindította a község településrendezési eszközeinek - 85. számú Vámosgyörk-Gyöngyös vasútvonal fejlesztésével kapcsolatos - módosítását.

A módosítási eljárást a településtervek tartalmáról, elkészítésének és elfogadásának rendjéről, valamint egyes településrendezési sajátos jogintézményekről szóló 419/2021. (VII. 15.) Korm. rendelet (továbbiakban: R.) alapján egyszerűsített eljárási rend alkalmazásával történik.

A képviselő-testület az eljárási rendnek megfelelően lezárta a környezeti-, a partnerségi-, illetve a véleményezési szakaszt. A módosítási dokumentáció végső szakmai vélemény kiadása céljából megküldésre került a Heves Vármegyei Állami Főépítésznek.

A Heves Vármegyei Állami Főépítész által 2023. június 20-án megtartott - Tr.R. 68. § (2) bek. c) pontja szerinti – egyeztető tárgyalásra meghívásra került a Tr.R. 11. mellékletében meghatározott valamennyi illetékes véleményező szerv. A tárgyalásról jegyzőkönyv készült.

A tárgyalás időpontjáig írásban beérkezett véleményekben az illetékes szervek nem emeltek kifogást a tervezett módosítással kapcsolatban. Fentiek okán az Állami Főépítész HE/ÁFI/279-18/2023 számon kiadott záró szakmai véleményében a módosítás elfogadása ellen nem emelt kifogást.


Tárgyi módosítás két lépcsőben fogadható el, jelen döntés a módosítás elfogadásának második lépcsője.

Kérem a tisztelt képviselő-testületet, hogy tárgyi rendelet-tervezet elfogadásával döntsön a Vámosgyörk Község helyi építési szabályzatáról szóló 5/2004. (V. 24.) önkormányzati rendelet módosításáról!

Vámosgyörk, 2023. június 30.

Gedei Zoltán sk
polgármester



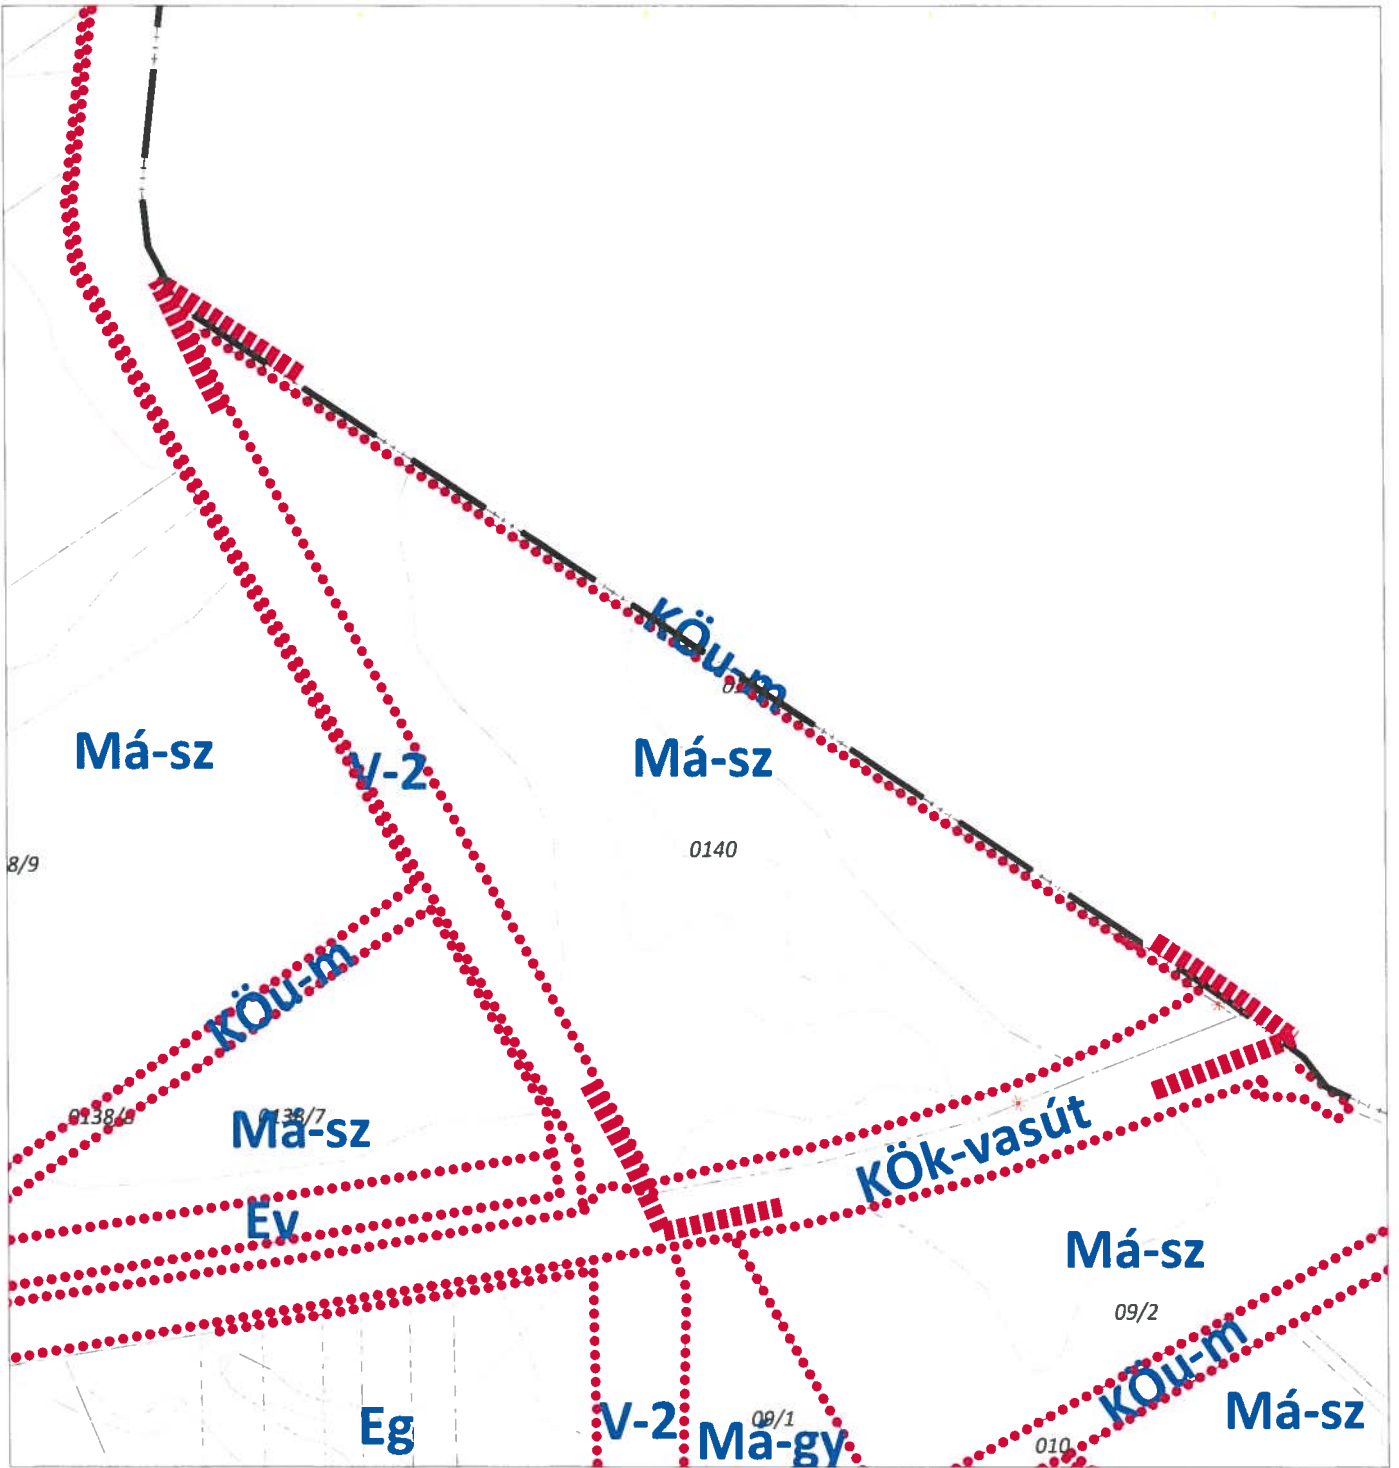


JELMAGYARÁZAT

-  TERVEZÉSI TERÜLET HATÁRA
-  ÉPÍTÉSI ÖVEZET, ÖVEZET HATÁRA
-  LÉTESÍTHETŐ TELEKhatár
-  MEGSZÜNTETŐ JEL
-  KÖZIGAZGATÁSI HATÁR

Készült állami alapadatok felhasználásával.

Jóváhagyta: Vámosgyörk Község Önkormányzat Képviselő-testületének 8/2023. (VII.27.) önk. rendelete

 VÁROS-TEAMPANNON	General tervező: Város-Teampannon Kft. 1053. Veres Pálné utca 7.	 ÉSZAK
	Vámosgyörk Község Helyi Építési Szabályzatának VII. sz. melléklete	
	Tervező: 0140, 0141 hrsz.-ú külterületi ingatlanok szabályozási terve	Lépték: 1 : 4.000
Vezető tervező: Koszori Lajos TT/1 01-1346		Dátum: 2023. 07. 27.

Vámosgyörk Község Önkormányzata Képviselő-testületének 9/2023. (VII. 27.) önkormányzati rendelete

a települési hulladékgazdálkodásról szóló 4/2016. (VI. 25.) önkormányzati rendelet hatályon kívül helyezéséről

Vámosgyörk Községi Önkormányzat Képviselő-testülete a hulladékról szóló 2012. évi CLXXXV. törvény 88. § (4) bekezdésében kapott felhatalmazás alapján, a Magyarország helyi önkormányzatairól szóló 2011. évi CLXXXIX. törvény 13. § (1) bekezdés 19. pontjában meghatározott feladatkörében eljárva a következőket rendeli el::

1. §

Hatályát veszti a települési hulladékgazdálkodásról szóló 4/2016.(VI.25.) önkormányzati rendelet.

2. §

Ez a rendelet 2023. augusztus 1-jén lép hatályba.



Gedei Zoltán
polgármester




Dr. Balázs László
címzetes főjegyző

A rendelet kihirdetve 2023. 07. 27.

Vámosgyörk, 2023. 07. 27.

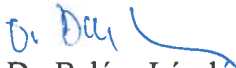
Dr. Balázs László
címzetes főjegyző

Végső előterjesztői indokolás

ELŐTERJESZTÉS

Vámosgyörk Községi Önkormányzat Képviselő-testülete 2023. július 26. napján tartandó rendkívüli, nyilvános képviselő-testületi ülésére

Tárgy: a települési hulladékgazdálkodásról szóló 4/2016. (VI. 26.) önkormányzati rendelet hatályon kívül helyezéséről

Előterjesztő: Gedei Zoltán polgármester

Melléklet: rendelet-tervezet

Elfogadása: minősített többségű döntést igényel

Tisztelt Képviselő-testület!

Az Országgyűlés 2021. február 22-i ülésnapján elfogadta az egyes energetikai és hulladékgazdálkodási tárgyú törvények módosításáról szóló 2021. évi II. törvényt. A törvény kiemelt hangsúlyt fektet a körforgásos gazdaságra történő átállás jogalapjainak megteremtésére, az ehhez kapcsolódó uniós eszközök lehető legintenzívebb lehívása érdekében a körforgásos gazdaságra történő átállás kormányzati felelősére vonatkozó szabályainak rögzítésével.

A törvény rendelkezései 2021. március 1. napjától 2025. január 1. napjáig fokozatosan lépnek hatályba, amelyek egyebek mellett módosítják a hulladékról szóló 2012. évi CLXXXV. törvényt (a továbbiakban: Ht.), valamint a Magyarország helyi önkormányzatairól szóló 2011. évi CLXXXIX. törvényt (továbbiakban: Mötv.) is.

A törvényi módosítások eredményeként 2023. július 1. napjától az állam felelősségi körébe kerül a hulladékgazdálkodási közszolgáltatás megszervezésének feladata. Ezzel párhuzamosan az önkormányzatnak a hulladékgazdálkodással összefüggő jogszabályalkotási hatásköre megszűnik.

A Ht. 2023. július 1. napjától hatályos módosításai nem érintik azonban a települési önkormányzatnak az Mötv. 13. § (1) bekezdés 5. pontjában foglalt köztisztasági feladatok ellátásával összefüggő kötelezettségeit, ezzel kapcsolatos önkormányzati rendeletalkotási felhatalmazás a Ht. 88. S (4) bekezdés c) pontja alapján változatlan módon megmarad.

A települési hulladékgazdálkodásról szóló 4/2016. (VI. 26.) önkormányzati rendeletünk elsősorban a „a települési hulladék gyűjtésére és elszállítására vonatkozó közszolgáltatást ” szabályozza, ezért javaslom az Önkormányzati rendeletet teljes egészében hatályon kívül helyezését.

A köztisztasággal kapcsolatosan a köztisztasággal és a települési szilárd hulladékkal összefüggő tevékenységekről szóló 1/1986. (II. 21.) ÉVM-EüM együttes rendelet (továbbiakban: Együttes rendelet) állapít meg általános érvénnyel szabályokat azzal, hogy jogszabály ezen rendelkezésektől eltérhet. Erre tekintettel új önkormányzati rendelet megalkotására a közeljövőben kerülhet sor.

Vámosgyörk, 2023. 07. 06.

Gedei Zoltán sk.
polgármester



Tervezet:

Vámosgyörk Község Önkormányzata Képviselő-testületének/2023. (VII. 27.) önkormányzati rendelete

a települési hulladékgazdálkodásról szóló 4/2016. (VI. 26.) önkormányzati rendelet hatályon kívül helyezéséről

Vámosgyörk Községi Önkormányzat Képviselő-testülete az Alaptörvény 32. cikk (2) bekezdésében meghatározott hatáskörében, a Magyarország helyi önkormányzatairól szóló 2011. évi CLXXXIX. törvény 13. § (1) bekezdés 19. pontja szerinti feladatkörében eljárva, a hulladékról szóló 2012. évi CLXXXV. törvény (a továbbiakban: Ht.) 35. § a) - g) pontjaiban, és a 39. § (2) és (5) bekezdéseiben kapott felhatalmazás alapján, az alábbi rendeletet alkotja

1. §

Hatályát veszti a települési hulladékgazdálkodásról szóló 4/2016.(VI.26.) önkormányzati rendelet.

2. §

Ez a rendelet 2023. augusztus 1-jén lép hatályba.

Vámosgyörk Község Polgármesterétől
Vámosgyörk, Petőfi u. 25.

MEGHÍVÓ

Magyarország helyi önkormányzatairól szóló 2011.évi CLXXXIX. törvény 45. § -a alapján

meghívom

a Vámosgyörk Községi Önkormányzat Képviselő-testületének *rendkívüli nyílt ülésére.*

Az ülés időpontja: 2023. 07. 26. (szerda) 17.00 óra

**Az ülés helye: Vámosgyörki Közös Önkormányzati Hivatal tanácskozóterme
3291. Vámosgyörk, Petőfi S. út 25.**

Napirend:

1. Döntések a Vámosgyörk község településszerkezeti eszközeinek (településszerkezeti terv , helyi építési szabályzat) módosításáról
Előterjesztő: Gedei Zoltán polgármester
2. A települési hulladékgazdálkodásról szóló 4/2016. (VI. 26.) önkormányzati rendelet hatályon kívül helyezéséről
Előterjesztő: Gedei Zoltán polgármester
3. A települési önkormányzatok rendkívüli önkormányzati költségvetési támogatásának 2023. évi igényléséről
Előterjesztő: Gedei Zoltán polgármester
4. Közbenső döntés Vámosgyörk Községi Önkormányzat, mint Ajánlatkérő által indított „Vámosgyörk 070 hrsz-ú külterületi út” tárgyú (EKR azonosító: EKR000524232023), a Kbt. 112.§ (1) bekezdés b) pontja szerinti, nyílt eljárásban
Előterjesztő: Gedei Zoltán polgármester

A napirendi pontok fontosságára való tekintettel megjelenésére feltétlenül számítok!

Vámosgyörk, 2023. július 18.

**Gedei Zoltán sk,
polgármester**



J E L E N L É T I Í V

Vámosgyörk Községi Önkormányzat Képviselő-testületének
A 2023. július 26-án megtartott rendkívüli nyílt képviselő-testületi ülésen megjelent
képviselőkről

Az ülés helye: Vámosgyörki Közös Önkormányzati Hivatal Tanácskozóterem
3291. Vámosgyörk, Petőfi S. út 25.

1. Gedei Zoltán	polgármester <i>Sz</i>
2. Hám László György	alpolgármester <i>Hám</i>
3. Gyóni Andrásné	képviselő <i>Gyóni</i>
4. Sebőkné Repa Magdolna	képviselő <i>Sebőkné Repa Magdolna</i>
5. Szillási Gáborné	képviselő <i>Szillási Gáborné</i>
6. Tóth Zoltán Gyuláné	képviselő <i>Tóth Zoltán Gyuláné</i>
7. Váradi Attiláné	képviselő <i>Váradi Attiláné</i>
Dr. Balázs László	címzetes főjegyző <i>Dr. Balázs László</i>

Jelen vannak:

Távolmaradását bejelentette:

Távolmaradását nem jelentette be:

.....*7*..... fő képviselő

.....*1*..... fő képviselő

.....*1*..... fő képviselő

Vámosgyörk, 2023. július 26.

Sz
Gedei Zoltán
polgármester



Tisztelt Képviselő-testület!

Vámosgyörk Község Önkormányzat Képviselő-testülete a község településfejlesztési céljaival összhangban megindította a község településrendezési eszközeinek - 85. számú Vámosgyörk-Gyöngyös vasútvonal fejlesztésével kapcsolatos - módosítását.

A módosítási eljárást a településtervek tartalmáról, elkészítésének és elfogadásának rendjéről, valamint egyes településrendezési sajátos jogintézményekről szóló 419/2021. (VII. 15.) Korm. rendelet (továbbiakban: R.) alapján egyszerűsített eljárási rend alkalmazásával történik.

A képviselő-testület az eljárási rendnek megfelelően lezárta a környezeti-, a partnerségi-, illetve a véleményezési szakaszt. A módosítási dokumentáció végső szakmai vélemény kiadása céljából megküldésre került a Heves Vármegyei Állami Főépítésznek.

A Heves Vármegyei Állami Főépítész által 2023. június 20-án megtartott - Tr.R. 68. § (2) bek. c) pontja szerinti – egyeztető tárgyalásra meghívásra került a Tr.R. 11. mellékletében meghatározott valamennyi illetékes véleményező szerv. A tárgyalásról jegyzőkönyv készült.

A tárgyalás időpontjáig írásban beérkezett véleményekben az illetékes szervek nem emeltek kifogást a tervezett módosítással kapcsolatban. Fentiek okán az Állami Főépítész HE/ÁFI/279-18/2023 számon kiadott záró szakmai véleményében a módosítás elfogadása ellen nem emelt kifogást.

Tárgyi módosítás két lépcsőben fogadható el, először a településszerkezeti terv módosítása szükséges.

Kérem a tisztelt képviselő-testületet, hogy tárgyi határozati javaslat elfogadásával döntsön a 34/2004. (V. 24.) sz. határozattal jóváhagyott Vámosgyörk Község Településszerkezeti Tervének módosításáról!

Vámosgyörk, 2023. június 30.


Gédei Zoltán
polgármester



Határozati javaslat

Vámosgyörk Község Önkormányzat Képviselő-testületének

..../2023. (VII. 26) határozata

Vámosgyörk Község Településszerkezeti Tervének módosításáról

1. A 34/2004. (V. 24.) számú önkormányzati határozattal jóváhagyott Településszerkezeti Terv az 1. mellékletben jelölt tervezési területek normatartalmával módosul.
2. Az 1. pont szerinti Településszerkezeti terv módosításához kapcsolódó településszerkezeti tervi leírást a 2. melléklet tartalmazza.

Felelős: polgármester

Határidő: azonnal

ELŐTERJESZTÉS

Vámosgyörk Községi Önkormányzat Képviselő-testülete 2023. július 26. napján tartandó rendkívüli, nyilvános képviselő-testületi ülésére
Tárgy: a települési hulladékgazdálkodásról szóló 4/2016. (VI. 26.) önkormányzati rendelet hatályon kívül helyezéséről
Előterjesztő: Gedei Zoltán polgármester
Melléklet: rendelet-tervezet
Elfogadása: minősített többségű döntést igényel

Tisztelt Képviselő-testület!

Az Országgyűlés 2021. február 22-i ülésnapján elfogadta az egyes energetikai és hulladékgazdálkodási tárgyú törvények módosításáról szóló 2021. évi II. törvényt. A törvény kiemelt hangsúlyt fektet a körforgásos gazdaságra történő átállás jogalapjainak megteremtésére, az ehhez kapcsolódó uniós eszközök lehető legintenzívebb lehívása érdekében a körforgásos gazdaságra történő átállás kormányzati felelősére vonatkozó szabályainak rögzítésével.

A törvény rendelkezései 2021. március 1. napjától 2025. január 1. napjáig fokozatosan lépnek hatályba, amelyek egyebek mellett módosítják a hulladékról szóló 2012. évi CLXXXV. törvényt (a továbbiakban: Ht.), valamint a Magyarország helyi önkormányzatairól szóló 2011. évi CLXXXIX. törvényt (továbbiakban: Mötv.) is.

A törvényi módosítások eredményeként 2023. július 1. napjától az állam felelősségi körébe kerül a hulladékgazdálkodási közszolgáltatás megszervezésének feladata. Ezzel párhuzamosan az önkormányzatnak a hulladékgazdálkodással összefüggő jogszabályalkotási hatásköre megszűnik.

A Ht. 2023. július 1. napjától hatályos módosításai nem érintik azonban a települési önkormányzatnak az Mötv. 13. § (1) bekezdés 5. pontjában foglalt köztisztasági feladatok ellátásával összefüggő kötelezettségeit, ezzel kapcsolatos önkormányzati rendeletalkotási felhatalmazás a Ht. 88. S (4) bekezdés c) pontja alapján változatlan módon megmarad.

A települési hulladékgazdálkodásról szóló 4/2016. (VI. 26.) önkormányzati rendeletünk elsősorban a „a települési hulladék gyűjtésére és elszállítására vonatkozó közszolgáltatást ” szabályozza, ezért javaslom az Önkormányzati rendeletet teljes egészében hatályon kívül helyezését.

A köztisztasággal kapcsolatosan a köztisztasággal és a települési szilárd hulladékkal összefüggő tevékenységekről szóló 1/1986. (II. 21.) ÉVM-EüM együttes rendelet (továbbiakban: Együttes rendelet) állapít meg általános érvénnyel szabályokat azzal, hogy jogszabály ezen rendelkezésektől eltérhet. Erre tekintettel új önkormányzati rendelet megalkotására a közeljövőben kerülhet sor.

Vámosgyörk, 2023. 07. 06.

Gedei Zoltán sk.
polgármester



Tervezet:

Vámosgyörk Község Önkormányzata Képviselő-testületének .../2023. (VII. 27.) önkormányzati rendelete

a települési hulladékgazdálkodásról szóló 4/2016. (VI. 26.) önkormányzati rendelet hatályon kívül helyezéséről

Vámosgyörk Községi Önkormányzat Képviselő-testülete a hulladékról szóló 2012. évi CLXXXV. törvény 88. § (4) bekezdésében kapott felhatalmazás alapján, a Magyarország helyi önkormányzatairól szóló 2011. évi CLXXXIX. törvény 13. § (1) bekezdés 19. pontjában meghatározott feladatkörében eljárva a következőket rendeli el:

1. §

Hatályát veszti a települési hulladékgazdálkodásról szóló 4/2016.(VI.26.) önkormányzati rendelet.

2. §

Ez a rendelet 2023. augusztus 1-jén lép hatályba.

ELŐTERJESZTÉS

Vámosgyörk Községi Önkormányzat Képviselő-testületének 2023. július 26-án tartandó rendkívüli nyílt ülésére

Tárgy: a települési önkormányzatok rendkívüli önkormányzati költségvetési támogatásának 2023. évi igényléséről

Tisztelt Képviselő-testület!

Magyarország 2023. évi központi költségvetéséről szóló 2022. évi XXV. törvény (továbbiakban: kv.tv) 3. melléklet 2.1.5 pontja szerinti előirányzat szolgál a települési önkormányzatok rendkívüli önkormányzati költségvetési támogatása forrásául. A helyi önkormányzatok ezen jogcím szerinti támogatást kivételes esetben, működőképességük megőrzése, vagy egyéb, a feladataik ellátását veszélyeztető helyzet elhárítása érdekében igényelhetik.

A pályázat benyújtásával, a támogatás felhasználásával, valamint az elszámolással kapcsolatos szabályokat a települési önkormányzatok rendkívüli önkormányzati támogatására szóló pályázati kiírás tartalmazza, A pályázati kiírás értelmében a támogatási kérelem benyújtásáról Képviselő-testületi döntés szükséges. A pályázatot az év során bármikor, de legkésőbb szeptember 30-ig lehet benyújtani, illetve előre nem látható esemény esetén legkésőbb 2023. november 10-ig. A Támogatás felhasználása a folyósítást követő 3 hónapon belül lehetséges. Újdonság, hogy 2023. évben négy alkalommal nyújtható be pályázat!

A döntést megalapozó értékelési szempont főként annak vizsgálata, hogy az önkormányzatok kiegyensúlyozott működési feltételei, valamint a kötelező feladatok ellátása biztosítottak-e.

Nem nyújtható támogatás:

- a költségvetési törvény 2. melléklet 1.3.4. A települési önkormányzatok által biztosított egyes szociális szakosított ellátások, valamint a gyermekek átmeneti gondozásával kapcsolatos feladatok támogatása jogcímen támogatott intézmények kapcsán felmerült személyi és dologi kiadásokhoz,
- olyan kiadásokhoz, amelyek teljesítéséhez az önkormányzat 2022-ben vagy 2023-ban rendkívüli támogatást kapott, vagy amelyek fedezete más állami támogatásból biztosított (pl. gyermekétkeztetési feladatok),
- olyan kiadásokhoz, amelyek pénzügyi rendezése a pályázat benyújtását megelőzően megtörtént,
- olyan fizetési kötelezettségekhez, amelyek 2022. év előtt keletkeztek,
- fejlesztésből, felújításból, állagmegóvásból, karbantartásból eredő fizetési kötelezettségekhez,
- folyószámla-hitelkeret rendezésére,
- az egészségügyi feladatellátással összefüggésben igényelt közös feladatellátás kivételével a közös feladatellátáshoz kapcsolódó, elmaradt hozzájárulási kötelezettségre,
- jövőben felmerülő, még le nem járt határidejű fizetési kötelezettségekre,

□ képviselő-testületi tagok tiszteletdíjára, polgármester költségtérítésére, az önkormányzattal foglalkoztatási jogviszonyban állók cafeteria juttatására

□ nem jogerős döntésen alapuló fizetési kötelezettségekhez, □ azon hatósági döntéssel megállapított fizetési kötelezettségekre, ahol a jogorvoslati határidő még nem járt le, illetve a jogorvoslati eljárás folyamatban van.

Az igényelt támogatás célja helyi iparüzési adó visszafizetése, összege 17 500 000 Ft. A pályázat benyújtásához szükséges a pályázat benyújtásáról szóló képviselő-testületi határozat..

Kérem a Tisztelt Képviselő-testületet, hogy az előterjesztést megvitatni és a mellékelt határozati javaslatot elfogadni szíveskedjen.

Vámosgyörk , 2023. július 17.

Gedei Zoltán sk.
polgármester

HATÁROZATI JAVASLAT rendkívüli önkormányzati támogatás igényléséről

1. Vámosgyörk Községi Önkormányzat Képviselő-testülete a Magyarország 2023. évi központi költségvetéséről szóló 2022. évi XXV. törvény 3. melléklet 2.1.5. pont szerint 17 500 000 Ft összegű igényt nyújt be az önkormányzatok rendkívüli támogatására.
2. Vámosgyörk Községi Önkormányzat Képviselő-testülete tudomásul veszi, hogy az 1. határozati pontban taglalt jogszabály és a támogatás felhasználására vonatkozó egyéb rendelkezéseknek a be nem tartása a támogatás jogosulatlan igénybevételének minősül, és a támogatás visszafizetését eredményezi.
3. Vámosgyörk Községi Önkormányzat Képviselő-testülete felhatalmazza Gedei Zoltán polgármestert, hogy a pályázat benyújtásáról gondoskodjon.

Felelős: Gedei Zoltán polgármester

Határidő: azonnal

HATÁROZAT TERVEZET

.../2023.(VII.26.) Képviselő-testületi határozat:

Tárgy: **Közbenső döntés Vámosgyörk Községi Önkormányzat, mint Ajánlatkérő által indított „Vámosgyörk 070 hrsz-ú külterületi út” tárgyú (EKR azonosító: EKR000524232023), a Kbt. 112.§ (1) bekezdés b) pontja szerinti, nyílt eljárásban**

Vámosgyörk Községi Önkormányzat Képviselő-testülete, mint a fenti tárgyú eljárásban Ajánlatkérő a Bíráló Bizottság 2023. július 17. napján hozott döntési javaslata alapján az alábbi közbenső döntést hozza:

Ajánlattevő neve, székhelye: Szilvási Bau Kft. 3400 Mezőkövesd Eper Utca 51.

A Szilvási Bau Kft. (3400 Mezőkövesd Eper Utca 51.) ajánlattevő ajánlata a Kbt. 73. § (1) bekezdés d) és e) pontjára tekintettel érvénytelen, mivel :

Ajánlattevő által 2023.07.04.-én benyújtott hiánypótlási felhívás tekintetében a HP/FK. 3) és HP.6) pontban leírtaknak nem tett eleget. A hiánypótlásban benyújtott anyagában csatolt új aláírásmintán található aláírás továbbra sem egyezett meg a nyilatkozaton található aláírásokkal, így a fennálló ellentmondás nem került feloldásra. Ajánlattevő nem igazolta, hogy a benyújtott iratokat a kapacitásnyújtó képviselője látta el aláírásával.

A Kbt 71. § (6) bekezdése alapján a korábban megjelölt hiány a későbbi hiánypótlás során már nem pótolható, így ajánlatkérő ezen hiányosság/ellentmondás tekintetében újabb hiánypótlási felhívást vagy felvilágosítás kérést nem tud ajánlattevő részére kibocsátani.

D.445/2014 és D.556/2015: A hiánypótlási felhívást a tartalma szerint kell minősíteni és nem aszerint, hogy az ajánlatkérő mit jelöl meg a dokumentum tárgyaként. Az ismételt hiánypótlás korlátja tehát nem játszható ki azzal, hogy az ajánlatkérő a hiánypótlás helyett „felvilágosításkérés” elnevezéssel közli a hiányokat az ajánlattevővel.

12.K.33.890/2014/8.: Az Ítélet kimondta, hogy függetlenül attól, hogy az ajánlatkérő az első hiánypótlást követően benyújtott referenciát új referenciának nevezte, a dokumentum elnevezésére tekintet nélkül megállapítható, hogy a hiánypótlási felhívás mindkét esetben ugyanannak a műszaki-szakmai alkalmasságnak a vonatkozásában jelentett kellő pontossággal meghatározott hiánypótlást.

Fentiekre tekintettel a Bíráló Bizottság javaslata alapján az Ajánlatkérő döntéshozója Vámosgyörk Községi Önkormányzat Képviselő-testülete jelen közbenső döntés meghozatalával a Szilvási Bau Kft. 3400 Mezőkövesd Eper Utca 51. ajánlattevő ajánlatát érvénytelennek minősíti a Kbt. 73. § (1) bekezdés d) és e) pontja alapján.

Határidő: azonnal

Felelős: polgármester

Bírálati jegyzőkönyv

Amely készült 2023. 07. 17. napján 10 óra 20 perckor Vámosgyörk Községi Önkormányzat, mint Ajánlatkérő által indított „Vámosgyörk 070 hrsz-ú külterületi út” tárgyú (EKR azonosító: EKR000524232023), a Kbt. 112.§ (1) bekezdés b) pontja szerinti, nyílt eljárásban, Ajánlatkérő hivatalos helyiségében.

Jelen vannak¹: a Bíráló bizottság tagjai teljes létszámban:

- Tóth Gábor- közbeszerzés tárgya szerinti szakértelm
- dr Weisz Gyula - közbeszerzési szakértelm
- Dr. Balázs László - jogi szakértelm
- Stass Gábor- pénzügyi szakértelm

Előzmények

- Ajánlatkérő Bírálóbizottsága rögzíti, hogy Ajánlatkérő 2023. május 22. napján nevezett tárgyban közbeszerzési eljárást indított.

Eljárás/leltékmeny típusa	Státusz	Indítás dátuma	Indító szervezet	Indító felhasználó	Lezárás dátuma			Műveletek
Eljárás előkészítése	Eljárás előkészítve	2023.03.29 17:24:06	Vámosgyörk Községi Önkormányzat	weisz.gyula	2023.05.23 11:10:47			Megnyitás
Eljárás közbeszerzési tervsorhoz rendelése	Közbeszerzési tervsorhoz rendelve	2023.05.17 11:43:23	Vámosgyörk Községi Önkormányzat	weisz.gyula	2023.05.17 11:43:32			Megnyitás
Ajánlati/részvételi felhívás hirdetmény feladása	Hirdetmény közzétételre megküldve	2023.05.17 19:08:37	Vámosgyörk Községi Önkormányzat	weisz.gyula	2023.05.17 19:14:28			Megnyitás
Felhívás és közbeszerzési dokumentáció javítása / hiánypótlása	Hirdetmény és közbeszerzési dokumentáció módosítva	2023.05.19 12:14:14	Vámosgyörk Községi Önkormányzat	weisz.gyula	2023.05.22 10:15:38			Megnyitás
Ajánlati/részvételi felhívás hirdetmény feladása	Hirdetmény közzétételre megküldve	2023.05.22 10:15:10	Vámosgyörk Községi Önkormányzat	weisz.gyula	2023.05.22 10:15:48			Megnyitás
FAKSZ elerjegyzés	Ellenjegyezve	2023.05.22 10:15:56	Vámosgyörk Községi Önkormányzat	weisz.gyula	2023.05.22 10:16:05			Megnyitás
Bortás	Bortási jegyzőkönyv kiküldve	2023.06.08 17:00:00	Vámosgyörk Községi Önkormányzat	EKR	2023.06.08 17:12:47			Megnyitás

Ajánlatkérő Bírálóbizottsága rögzíti, hogy tárgyi közbeszerzési eljárás során előzetes vitarendezési kérelemre, helyszíni bejárásra, jogorvoslati eljárásra nem került sor.

¹ Külön jelenléti ív nem készült, tekintettel arra, hogy minden jelen lévő BB tag a jegyzőkönyvvel egybe szerkesztett írásbeli szakvéleményt aláírásával látja el.


Ajánlatkérő Bírálóbizottsága rögzíti, hogy tárgyi közbeszerzési eljárás során az alábbi kiegészítő tájékoztatás kérésre, illetve kiegészítő tájékoztatás nyújtásra nem került sor.

Ajánlatkérő Bírálóbizottsága rögzíti, hogy tárgyi közbeszerzési eljárás során a felhívás és a közbeszerzési dokumentumok módosítására nem került sor.

Bontás

Ajánlatkérő Bírálóbizottsága rögzíti, hogy tárgyi közbeszerzési eljárás során a **végleges ajánlattételi határidő** a következők szerint alakult: 2023.06.08. 15:00

Az ajánlatok bontására az EKR rendszerben 2023.06.08. napján 17 óra 00 perckor került sor.

Bontás	Bontási jegyzőkönyv lezárlóvá	2023.06.08 17:00:00	Városgyőrök Községi Önkormányzat	EKR	2023.06.08 17:12:47	 Megnyitás
--------	----------------------------------	------------------------	-------------------------------------	-----	------------------------	--

Ajánlatkérő Bíráló Bizottsága rögzíti, hogy tárgyi közbeszerzési eljárás becsült értéke a tervezői költségbecslés alapján, illetve a rendelkezésre álló fedezet összege az alábbiak szerint került rögzítésre az előkészítő iratokban:

Előkészítő iratok

Tárgyi eljárás becsült értéke (nettó értékben)	221 400 121	HUF
Becsült érték meghatározására alkalmazott módszer	Egyéb módszer	
Egyéb módszer meghatározása:	tervezői költségbecslés	
A becsült érték a Kbt. 19. § (3) bekezdése alapján egybeszámítással érintett?	Nem	
Rendelkezésre álló fedezet (nettó értékben)	221 400 121	HUF
A rendelkezésre álló fedezet a bontáskor közlendő	Igen	
A rendelkezésre álló fedezet forrása	VP6-7.2.1.1-21	
Előzetes piaci konzultáció lefolytatására sor került	Nem	
Becsült érték	221 400 121	HUF

Ajánlatkérő Bírálóbizottsága rögzíti, hogy tárgyi közbeszerzési eljárás során összesen 3 (három) ajánlat érkezett az alábbiak szerint:

Ajánlattevő neve	Ajánlattevő székhelye	Ajánlattevő kapcsolattartói adatai	Ajánlat benyújtásának időpontja	Állapot a fordulóban	Állapot	Műveletek
Szilvási Bau Kft.	3400 Mezőkövesd Eper Utca 51	Neve: Gacsal László Tel: +36 305667510 Email: gacsal.laszlo@szilvasigroup.hu	2023.06.08 14:03:20	Benyújtott	A60 - Ajánlat bírálat alatt szakasz	Részletek Letöltés
Észak-Agró Útépítő Kereskedelmi és Szolgáltató Kft.	3373 Besenyőtelek Gárdonyi Géza Utca 4	Neve: Vratancs Péter Tel: +36 706574289 Email: Vratancs.peter@icloud.com	2023.06.08 14:50:28	Benyújtott	A60 - Ajánlat bírálat alatt szakasz	Részletek Letöltés
Dynamic Építő Kft.	3300 Eger Kistalya Ut 18	Neve: Kormos Sándor Mátás Tel: +36 304152801 Email: dynamicepito@dynamicepito.hu	2023.06.08 10:09:16	Benyújtott	A60 - Ajánlat bírálat alatt szakasz	Részletek Letöltés

Összesen: 3 sor (1 / 1)

Ajánlatkérő Bírálóbizottsága rögzíti, hogy mind a 3 ajánlat az ajánlattételi határidő lejártá előtt érkezett.

A bontáson a Kbt. 68. § (4) bekezdésben foglaltak szerint az alábbi adatok kerültek ismertetésre:

Ajánlattevő neve: Szilvási Bau Kft.

Székhelye: 3400 Mezőkövesd Eper Utca 51.

2. Többlet jótállás (a kötelezően elvárt 36 hónap feletti többletjótállás, min. 0 - max. 24 hónap):

24

3. A környezetvédelmi károk minimalizálására tett intézkedések (min. 0 - max. 6 db): 6

4. M2) alkalmasságnál bemutatott szakember alkalmassági követelményen felüli többletszakmai tapasztalata (min. 0 hó- max. 36 hó): 57

1. Nettó ajánlati ár (HUF): 189 246 125

Ajánlattevő neve: Észak-Agró Útépítő Kereskedelmi és Szolgáltató Kft.

Székhelye: 3373 Besenyőtelek Gárdonyi Géza Utca 4.

2. Többslet jótállás (a kötelezően elvárt 36 hónap feletti többsletjótállás, min. 0 - max. 24 hónap):

24

3. A környezetvédelmi károk minimalizálására tett intézkedések (min. 0 - max. 6 db): 6

4. M2) alkalmasságnál bemutatott szakember alkalmassági követelményen felüli többsletszakmai tapasztalata (min. 0 hó- max. 36 hó): 36

1. Nettó ajánlati ár (HUF): 202 833 408

Ajánlattevő neve: Dynamic Építő Kft

Székhelye: 3300 Eger Kistályai Út 18.

2. Többslet jótállás (a kötelezően elvárt 36 hónap feletti többsletjótállás, min. 0 - max. 24 hónap):

24

3. A környezetvédelmi károk minimalizálására tett intézkedések (min. 0 - max. 6 db): 6

4. M2) alkalmasságnál bemutatott szakember alkalmassági követelményen felüli többsletszakmai tapasztalata (min. 0 hó- max. 36 hó): 36

1. Nettó ajánlati ár (HUF): 221 503 828

Fedezet rögzítése

Ajánlatkérő Bírálóbizottsága megállapítja, hogy a rendelkezésre álló fedezet összege: nettó 221 400 121 forint, amelyet Ajánlatkérő a bontási jegyzőkönyvben is ismertetett:

BONTÁSI JEGYZŐKÖNYV

amely készült a(z) **Vámosgyörk Községi Önkormányzat** (Magyarország, 3291 Vámosgyörk Petőfi Sándor Utca 25), mint Ajánlatkérő által megindított „**Vámosgyörk 070 hrsz-ú külterületi út**” tárgyú, a közbeszerzésekről szóló 2015. évi CXLI. törvény (a továbbiakban: Kbt.) **Kbt. 112. § (1) bekezdés b) pont Nyílt eljárás (hirdetménnyel induló) közbeszerzési eljárásban benyújtott ajánlatok bontásáról.**

Az ajánlattételi felhívásban előírt határidőig (2023.06.08 15:00) a fenti tárgyú eljárásban 3 darab, azaz három ajánlat érkezett.

Ajánlatkérő azt a tájékoztatást adta, hogy jelen eljárás során rendelkezésre álló anyagi fedezet összeg: nettó 221400121 HUF

Értékelés

Bíráló Bizottság a Kbt. 81. § (5) bekezdés alapján az értékelési szempontok szerint elvégezte az értékelést a Kbt. 76. § (2) bekezdés c) pontja, a legjobb ár-érték arányt megjelenítő szempont szerint:

Külön iratban került rögzítésre annak terjedelmi miatt, mely jelen jegyzőkönyv 1. számú melléklete

Bíráló Bizottság a felhívásban kiírt Kbt. 81. § (5) bekezdése alapján az értékelési sorrendben a legkedvezőbb és az azt követő ajánlattevő ajánlatának vizsgálatát végzi el.

Ennek keretében a nyilvános adatbázisokból az ajánlattevőkre vonatkozó adatokat lekérdezi.

- tárolt cégkivonat <https://www.e-cegjegyzek.hu/>
- munkavédelem , foglalkoztatás felügyelet <http://nyilvantartas.ommf.gov.hu/>
- köztartozásmentes adózói adatbázis
https://nav.gov.hu/adatbazisok/koztartozasmentes/egyszeru_lekerdezes
- jogerős közrendvédelmi bírságok adatbázisa <http://kozrend.hu/>
- verseny tilalmi megállapodás <https://ekr.gov.hu/kh-gvh-nyilvantartasok/hu/gvh>
<https://www.gvh.hu/>
- hamis adatszolgáltatás miatt kizárt ajánlattevők nyilvántartása
<https://www.kozbeszerzes.hu/adatbazisok/kizart-ajanlattevok-hamis-adatszolgaltatas/>
- szerződésszegések <https://www.kozbeszerzes.hu/adatbazisok/szerzodeszegesek/>

Az ajánlatok bírálata körében a Bíráló Bizottság az alábbi megállapításokat tette a benyújtott ajánlatok vonatkozásában:

Ajánlattevő adatai

Ajánlattevő neve:	Szilvási Bau Kft.
Ajánlattevő címe:	3400 Mezőkövesd, Eper utca 51.

Ajánlat:

Megnevezés	Ajánlat
Többslet jótállás (a kötelezően elvárt 36 hónap feletti többsletjótállás, min. 0 - max. 24 hónap)	24
A környezetvédelmi károk minimalizálására tett intézkedések (min. 0 - max. 6 db)	6
M2) alkalmasságnál bemutatott szakember alkalmassági követelményen felüli többsletszakmai tapasztalata (min. 0 hó- max. 36 hó)	57
Nettó ajánlati ár (HUF)	189 246 125

ÉRTÉKELT IRAT	ÉRTÉKELÉS
NYILATKOZAT a Kbt. 66. § (2) bekezdés szerint (EKR nyilatkozatminta szerint)	rendben
NYILATKOZAT kizáró okok tekintetében (EKR nyilatkozatminta szerint)	rendben
NYILATKOZAT Kbt. 62. § (1) bekezdés k) pont kb) alpontja tekintetében (EKR nyilatkozatminta)	Ha Sz. A. tulajdoni hányada 100%- akkor meghatározó befolyással rendelkezik, tehát a b) pont szerinti tényleges

szerint)	tulajdonosnak minősül, viszont AT az a) pontot jelölte meg.
NYILATKOZAT kizáró okokról az alvállalkozók vonatkozásában (EKR nyilatkozatminta szerint)	rendben
NYILATKOZAT folyamatban levő változásbejegyzési eljárásról (EKR nyilatkozatminta szerint)	rendben
Nyilatkozat alkalmassági követelményekre vonatkozóan	rendben
NYILATKOZAT Kbt. 66. § (6) bek. (EKR nyilatkozatminta szerint)	<p>Alvállalkozó tevékenységek:</p> <p>Irtás, föld- és sziklamunka részfeladatai</p> <p>Közműcsatorna-építés részfeladatai</p> <p>Útburkolatalap és makadámburkolat készítés részfeladatai</p> <p>Bitumenes alap és makadámburkolat készítés részfeladatai</p> <p>Útpályatartozékok építése részfeladatai</p> <p>KESZI-ÉPSZOLG KFT:</p> <p>Köburkolatok készítés részfeladatai</p> <p>Szilvási András:</p> <p>MV-KÉ felelős műszaki vezetés</p> <p>Domoszlai Sándor:</p> <p>Építőipari biztonsági és egészségvédelmi koordinátori tevékenység</p> <p>Kriston István:</p> <p>Építő- és anyagmozgató gépkezelői tevékenység</p>
Kbt. 65. § (7) bek.	rendben Kapacitásnyújtók:

	Keszi-Épszolg Kft. Szilvási András Domoszlai Sándor Kriston István
NYILATKOZAT üzleti titokról (EKR nyilatkozatminta szerint)	rendben
NYILATKOZAT bemutatott szakemberekről (EKR nyilatkozatminta szerint)	A nyilatkozatban csak az M2) vonatkozásában talált adatot ajánlatkérő az M3) és M4) vonatkozásában nem került rögzítésre szakember
Összeférhetetlenségi nyilatkozat (EKR nyilatkozatminta szerint)	rendben
Nyilatkozat biztosítékok rendelkezésre bocsátásáról (EKR nyilatkozatminta szerint)	rendben
Nyilatkozat felelősségbiztosításról (EKR nyilatkozatminta szerint)	rendben
Összeférhetetlenségi nyilatkozat alvállalkozókra (EKR nyilatkozatminta szerint)	rendben
Jelen nyilatkozatot közös ajánlattevők nevében teszem meg. (EKR nyilatkozat)	rendben
Felolvasólap	rendben
Összeférhetetlenségi nyilatkozat-kapacitást nyújtó szervezet (adott esetben)	Keszi-Épszolg nyilatkozatán Zs. J. aláírása teljesen eltér a benyújtott aláírásmintán található aláírással; Szilvási András nyilatkozata rendben; Domoszlai Sándor nyilatkozata rendben; Kriston István nyilatkozata rendben
Nyilatkozat az ukrajnai helyzetet destabilizáló orosz intézkedések miatt hozott korlátozó intézkedésekről szóló 833/2014/EU tanácsi rendelet 5k. cikk (1) bekezdése szerinti tilalomról	rendben
Környezetvédelmi károk minimalizálására tett intézkedések táblázata	benyújtásra került
Árazott költségvetés pdf (aláírt és keltezéssel ellátott) és	Benyújtásra került szerkeszthető és pdf formában; költségvetés nem lett ellátva

szerkeszthető formában	keltezéssel és nem került aláírásra, csak szignó található az irat alján
Aláírási címpéldány/aláírás minta	AT aláírási címpéldánya benyújtásra került; Keszi-Épszolg aláírás mintája benyújtásra került; Szilvási András, Domszlai Sándor és Kriston István vonatkozásában nem került benyújtásra aláírás minta vagy olyan irat, melyből megállapítható lenne az aláírásuk. Amennyiben a törvény nem kötelezi kapacitásnyújtókat aláírási címpéldány vagy aláírás minta meglétére, úgy két tanú által igazolt magánokirat benyújtása szükséges melyben kapacitásnyújtó személyek az aláírásukat sajátjukként ismerik el.
Előszerződés (adott esetben)	<p>Keszi-Épszolg előszerződés: nem tartalmazza az irat, hogy a felek a szerződéses díjban megállapodtak vagy meg fognak állapodni; A (7) bekezdés szerinti kötelezettségvállalásnak a referenciákra vonatkozó követelmény teljesítését igazoló más szervezet tekintetében azt kell alátámasztania, hogy ez a szervezet ténylegesen részt vesz a szerződés teljesítésében, az előszerződésben azonban nem került rögzítésre, hogy milyen módon kíván részt venni a kapacitásnyújtó a teljesítés során; Zsipi János aláírása teljesen eltér az aláírás mintán jegyzett aláírástól</p> <p>Szilvási András előszerződés: nem tartalmazza az irat, hogy a felek a szerződéses díjban megállapodtak vagy meg fognak állapodni; Kbt. 65. § (9) szakemberek - azok végzettségére, képzettségére - rendelkezésre állására vonatkozó követelmény, valamint a releváns szakmai tapasztalatot igazoló referenciákra vonatkozó követelmény teljesítésének igazolására a gazdasági szereplő csak akkor veheti igénybe más</p>

szervezet kapacitásait, ha az adott szervezet olyan mértékben részt vesz a szerződés, vagy a szerződés azon részének teljesítésében, amelyhez e kapacitásokra szükség van, amely - az ajánlattevő saját kapacitásával együtt - biztosítja az alkalmassági követelményben elvárt szaktudás, illetve szakmai tapasztalat érvényesülését a teljesítésben. – nem került rögzítésre az előszerződésben Sz. A. bevonásának módja, hogy miként kíván részt venni a teljesítésben

Domoszlai Sándor előszerződés: D. S. tekintetében feltüntetett cégjegyzékszámot AK nem tudja értelmezni, nem tartalmazza az irat, hogy a felek a szerződéses díjban megállapodtak vagy meg fognak állapodni; Kbt. 65. § (9) :szakemberek - azok végzettségére, képzettségére - rendelkezésre állására vonatkozó követelmény, valamint a releváns szakmai tapasztalatot igazoló referenciákra vonatkozó követelmény teljesítésének igazolására a gazdasági szereplő csak akkor veheti igénybe más szervezet kapacitásait, ha az adott szervezet olyan mértékben részt vesz a szerződés, vagy a szerződés azon részének teljesítésében, amelyhez e kapacitásokra szükség van, amely - az ajánlattevő saját kapacitásával együtt - biztosítja az alkalmassági követelményben elvárt szaktudás, illetve szakmai tapasztalat érvényesülését a teljesítésben. – nem került rögzítésre az előszerződésben D. S. bevonásának módja, hogy miként kíván részt venni a teljesítésben

Kriston István előszerződés: nem tartalmazza az irat, hogy a felek a

	<p>szerződéses díjban megállapodtak vagy meg fognak állapodni; Kbt. 65. § (9) szakemberek - azok végzettségére, képzettségére - rendelkezésre állására vonatkozó követelmény, valamint a releváns szakmai tapasztalatot igazoló referenciákra vonatkozó követelmény teljesítésének igazolására a gazdasági szereplő csak akkor veheti igénybe más szervezet kapacitásait, ha az adott szervezet olyan mértékben részt vesz a szerződés, vagy a szerződés azon részének teljesítésében, amelyhez e kapacitásokra szükség van, amely - az ajánlattevő saját kapacitásával együtt - biztosítja az alkalmassági követelményben elvárt szaktudás, illetve szakmai tapasztalat érvényesülését a teljesítésben. – nem került rögzítésre az előszerződésben K. I. bevonásának módja, hogy miként kíván részt venni a teljesítésben</p>
Együttműködési megállapodás (adott esetben)	
EKR gazdasági szereplők	<p>Kapacitásnyújtó szervezetek: KESZI-ÉPSZOLG KFT.; Szilvási András-magánszemély (adóazonosítóval); Domoszlai Sándor magánszemély (adószámmal)- beosztás, milyen minőségben jár el részről ajánlattevő magánszemélyt adott meg, de D. S. egyéni vállalkozó a megadott adószáma és a lekérdezett nyilvántartás alapján, így a beosztás, milyen minőségben jár el részről az egyéni vállalkozó kifejezést kérjük feltüntetni</p> <p>Kriston István magánszemély (adóazonosítóval);</p>
Kbt. 114. § (11) bekezdésének való megfelelés	Szilvási – Bau és Keszi Ép Szolg is megfelel.
Kbt. 114/A alapján benyújtandó iratok	

<p>SZ/1. Ajánlattevőnek az építőipari kivitelezési tevékenységet végzők névjegyzékében kell szerepelnie</p>	<p>ellenőrzésre került, rendben van</p>
<p>M/1. Alkalmatlan az ajánlattevő, ha nem rendelkezik az ajánlati felhívás feladásától visszafelé számított 60 hónapon belül befejezett - de legfeljebb 96 hónap belül megkezdett -, szerződészerűen teljesített olyan referencia munkával, amelynek tárgya legalább 1000 méter külterületi út építésére és/vagy felújítására (felújítás esetén forgalom fenntartása mellett) vonatkozó referenciamunkával.</p>	<p>Referencia igazolás: benyújtásra került – ellenszolgáltatás összege nem került feltüntetésre</p>
<p>M/2. MV-KÉ felelős műszaki vezetői (vagy azzal egyenértékű) jogosultsággal vagy ezen jogosultság megszerzéséhez szükséges vagy azzal egyenértékű végzettséggel, képzettséggel</p>	<p>Önéletrajz: az iratban a keltezésnél évszám nem került feltüntetésre Többlet tapasztalatra vonatkozó a felolvasólapon megadott 57 hónap: a szakmai tapasztalatból nem állapítható meg, hogy az MV-KÉ FMV feladatokra vonatkozott, az 57 hónap szakmai tapasztalat alá lett támasztva; A munkahelyeknél a Szilvási – Építő került feltüntetésre, mint jelenlegi munkahely, kérjük T. Ajánlattevő szíves tájékoztatását, hogy miként kívánja bevonni szakembert tekintettel arra, hogy Sz. É, szervezetnél már munkaviszonyban van az adott szakember és más egyéni vállalkozói vagy egyéb munkaviszony nem került feltüntetésre</p> <p>Rendelkezésre állási nyilatkozat: rendben</p> <p>FMV jogosultság ellenőrzése: ajánlatkérő ellenőrizte rendben van</p>
<p>M/3. 1 fő okleveles építőipari biztonsági és egészségvédelmi koordinátorral (vagy azzal egyenértékűvel), aki a jogosultságának megszerzését követően legalább 24 hónapos szakmai gyakorlattal rendelkezik</p>	<p>Önéletrajz: Domoszlai Sándor munkahelyekre vonatkozó táblázata nem került kitöltésre; szakmai tapasztalatra vonatkozó projekt megnevezésénél nem megfelelő a munkáltatók feltüntetése azt az önéletrajz III. részében kell feltüntetnie szakembernek, a A IV. rész vonatkozásában az önéletrajznak megfelelően konkrét projekt megnevezéseket kér ajánlatkérő</p>

	<p>feltüntetni, melyben szakember építőipari biztonsági és egészségvédelmi koordinátorként részt vett</p> <p>Rendelkezésre állási nyilatkozat: rendben</p> <p>Végzettséget igazoló irat: munkavédelmi szakképesítést igazoló irat került benyújtásra – egyenértékű a kiírt építőipari biztonsági és egészségvédelmi koordinátorral???</p>
<p>M/4. 1 fő az Országos Képzési Jegyzékben meghatározott 32 582 02 azonosító számú, Építő- és anyagmozgató gép kezelője, vagy azzal egyenértékű szakképesítéssel és legalább 12 hónapos szakmai gyakorlattal rendelkező szakemberrel.</p>	<p>Önéletrajz: hidraulikus rakodógép kezelő feladatvégzés megfeleltethető az Építő- és anyagmozgató gép kezelője, vagy azzal egyenértékű szakképesítésnek? projekt megnevezésénél a „több munkája” kifejezés nem megfelelő, konkrét projekt megnevezéseket kérjük szíveskedjenek feltüntetni; Kriston István munkahelyeknél a Szilvási- Trans Kft került feltüntetésre mint jelenlegi munkahely kérjük T. Ajánlattevő szíves tájékoztatását, hogy miként kívánja bevonnai szakembert tekintettel arra, hogy Sz. T., szervezetnél már munkaviszonyban van az adott szakember és más egyéni vállalkozói vagy egyéb munkaviszony nem került feltüntetésre</p> <p>Rendelkezésre állási nyilatkozat: rendben</p> <p>Végzettséget igazoló irat: benyújtásra került megfelelő a kiírt követelménynek?</p>

Bíráló Bizottság megállapította, hogy ajánlattevő részére hiánypótlási felhívás kiadása szükséges a táblázatban található hiányosságok tekintetében.

Bíráló Bizottság megállapította, hogy a fentnevezett legkedvezőbb ajánlattevő vonatkozásában felvilágosítás kérés / hiánypótlási felhívás kiadása szükséges.

Ajánlatkérő Bíráló bizottsága a beérkezett Ajánlatok közül a legkedvezőbb ajánlatot tevő szervezetet a Kbt. 81. § (5) alapján 2023.06.28.-án Kbt. 71.§-a szerint felkérte a tárgyi eljárásban Hiánypótlásra/felvilágosítás adásra , Határidő: 2023.07.04. 10:00 óra/perc

Bontás	Státusz	Indítás dátuma	Indító szervezet	Indító	Beküldés dátuma	Művelet
	Kiküldve	2023.06.28 17:00:00	Önkormányzat	EKR	2023.06.28 17:12:47	Megnyitás
Hiánypótlási felhívás, felvilágosítás kérés	Kiküldve	2023.06.28 09:32:55	Vámosgyörk Községi Önkormányzat	wes2.gyufa	2023.06.28 09:45:02	Megnyitás

Összesen: 8 sor (1 / 1)

Szilvási Bau Kft. határidőben benyújtotta hiánypótlását.

Eljárás esemény típusa	Státusz	Indítás dátuma	Indító szervezet	Indító felhasználó	Benyújtás időpontja	Forduló	Művelet
Ajánlat összeállítás	Benyújtva	2023.05.31 09:54:51	Szilvási Bau Kft.	Gacsallai	2023.06.08 14:03:21	Ajánlattevői forduló	Megnyitás
Hiánypótlás összeállítás	Hiánypótlás benyújtva	2023.06.28 12:23:39	Szilvási Bau Kft.	Gacsallai	2023.07.04 09:36:09	Ajánlattevői forduló	Megnyitás Különbség megtekintése

Összesen: 2 sor (1 / 1)

Ajánlatkérő Bíráló bizottsága a hiánypótlási anyagot megvizsgálva az alábbi megállapításokat tette:

A Szilvási Bau Kft. ajánlattevő eredeti benyújtott ajánlatában a kapacitásnyújtót képviselő személy aláírásmintáján a következő aláírás szerepelt:

5. A cégjegyzésre jogosult aláírás-mintája:

.....
Zsipi János ügyvezető

A bejegyzési kérelem mellékleteként, mint eljáró ügyvéd Miskolcon, 2011.02.07. ellenjegyzem:

Dr. Kovács István
DR. KOVÁCS ISTVÁN
EGYÉNI ÜGYVÉD
3525 Miskolc, Mátyás király u. 13. Fsz/4
Tel./Fax: 46-340-323
Adószám: 40507591-7-24

Ehhez képest a benyújtott nyilatkozatokon, amiket aláírt teljesen más aláírás szerepelt:

Előszerződésen:

KESZI-ÉPSZOLG KFT.
3458 Tiszakécskei, Posta út 26.
Adószám: 151750-2-05
.....
cégszerű aláírás
Kapacitást biztosító szervezet

Összeférhetetlenségén:

KESZI-ÉPSZOLG KFT.
3458 Tiszakécskei, Posta út 26.
Adószám: 151750-2-05
.....
(Cégszerű aláírás a cégjegyzésre
jogosult(ak), vagy aláírás a
meghatalmazott(ak) részéről)

Ajánlatkérő Bíráló Bizottsága Hiánypótlási felhívást adott ki, melyben az alábbiakat kérte:

HP/FK.3) Az „EKR000524232023” azonosítószámú eljárásában Ajánlatkérő előírta, hogy a kapacitásnyújtó szervezeteknek összeférhetetlenségi nyilatkozatot szükséges benyújtaniuk tárgyi eljárásban.

Hiány/ Ellentmondás: Ajánlattevő által benyújtásra került a kapacitásnyújtó szervezet összeférhetetlenségi nyilatkozata, azonban a nyilatkozaton szereplő aláírás teljesen eltér Zs J aláírásmintáján szereplő aláírásától.

o

Hiánypótlás / Ellentmondás feloldásának módja: Kérjük T. Ajánlattevőt, hogy nyújtsa be újra kapacitásnyújtó szervezet összeférhetlenségi nyilatkozatát úgy, hogy a kapacitásnyújtó szervezetet képviselő személy aláírása megegyezzen a benyújtott aláírásmintán szereplővel.

VAGY

Ajánlattevő nyújtsa be kapacitásnyújtó szervezet képviselőjének olyan aláírási címpéldányát vagy aláírásmintáját, melyen az aláírás megegyezik a nyilatkozaton szereplővel.

HP.6) Az „EKR000524232023” azonosítószámú eljárásában Ajánlatkérő előírta, hogy ajánlattevők adott esetben más személy/ szervezet kapacitásaira támaszkodva is megfelelhet

Hiány: Ajánlattevő által benyújtásra került kapacitásnyújtó szervezettel és személyekkel megkötött előszerződési azonban azok tartalma alapján nem állapíthatók meg a következők.

K.-É. Kft. előszerződés:

nem tartalmazza az irat, hogy a felek a szerződéses díjban megállapodtak vagy meg fognak állapodni,

A (7) bekezdés szerinti kötelezettségvállalásnak a referenciákra vonatkozó követelmény teljesítését igazoló más szervezet tekintetében azt kell alátámasztania, hogy ez a szervezet ténylegesen részt vesz a szerződés teljesítésében, az előszerződésben azonban nem került rögzítésre, hogy milyen módon kíván részt venni a kapacitásnyújtó a teljesítés során,

Zs J. aláírása teljesen eltér az aláírás mintán jegyzett aláírástól

Hiánypótlás módja: Kérjük T. Ajánlattevőt, hogy hiánypótlás keretében nyújtsa be újra előszerződéseit mely tartalmazza a következő elemeket:

K-É. Kft. előszerződés:

tartalmazza az irat, hogy a felek a szerződéses díjban megállapodtak vagy meg fognak állapodni;

A (7) bekezdés szerinti kötelezettségvállalásnak a referenciákra vonatkozó követelmény teljesítését igazoló más szervezet tekintetében támassza alá, hogy ez a szervezet ténylegesen részt vesz a szerződés teljesítésében, kerüljön megadásra milyen módon kíván részt venni a kapacitásnyújtó a teljesítés során;

Zs. J. aláírása egyezzen meg az aláírás mintán/ aláírási címpéldányon található aláírással

A hiánypótlásban ajánlattevő új aláírásmintát nyújtott be a Keszi-Épszolg vonatkozásában:

NYILVÁNTARTÁS SZÁMA: 09/2007/08

5.1 A Cégjegyzés módja:

A Cégjegyzés akként történik, hogy a kézzel vagy géppel előírt, előnyomott vagy előnyomtatott cégnév alá a képviselő a teljes nevét aláírja önállóan, hiteles cégeláírási nyilatkozatának megfelelően.


.....
Zsolt János
Egyvezető

Ahilton Pallayné dr. Puskás Ilona (nyilvántartó kamara: Borsod-Abaúj Zemplén Megyei Ügyvédi Kamara Miskolc, nyilvántartási szám: V/258.) 3580 Tiszajváros, Szent István út 6. 2/3. sz. alatti székhelyű egyéni ügyvéd tanúsított, hogy a fenti aláírás mintái Zsolt János (Születési helye, ideje: Mezőcsanak, 1977.05.03 Anyja neve: Salamon Magdolna. Adóazonosító jele: 8402990908) 3458 Tiszakezsi, Posta útca 26. sz. alatti lakos, aki

Azonban ez az aláírás, még mindig eltér a nyilatkozatokon szereplőktől.

KESZI-ÉPSZOLG KFT.
3458 Tiszakezsi, Posta út 26.
Adószám: 25151750-2-05

.....
cégszerű aláírás

Kapacitást biztosító szervezet

I. Szilvási Bau Kft. (3400 Mezőkövesd Eper Utca 51.) ajánlattevő ajánlata a Kbt. 73. § (1) bekezdés d) és e) pontjára tekintettel érvénytelen, mivel

Ájánlattevő által 2023.07.04.-én benyújtott hiánypótlási felhívás tekintetében a HP/FK. 3) és HP.6) pontban leírtaknak nem tett eleget. A hiánypótlásban benyújtott anyagában csatolt új aláírásmintán található aláírás továbbra sem egyezett meg a nyilatkozaton található aláírásokkal, így a fennálló ellentmondás nem került feloldásra. Ajánlattevő nem igazolta, hogy a benyújtott iratokat a kapacitásnyújtó képviselője látta el aláírásával.

A Kbt 71. § (6) bekezdése alapján a korábban megjelölt hiány a későbbi hiánypótlás során már nem pótolható, így ajánlatkérő ezen hiányosság/ellentmondás tekintetében újabb hiánypótlási felhívást/ felvilágosítás kérést nem tud ajánlattevő részére kibocsátani.

D.445/2014és D.556/2015: A hiánypótlási felhívást a tartalma szerint kell minősíteni és nem aszerint, hogy az ajánlatkérő mit jelöl meg a dokumentum tárgyaként. Az ismételt hiánypótlás korlátja tehát nem játszható ki azzal, hogy az ajánlatkérő a hiánypótlás helyett „felvilágosításkérés” elnevezéssel közli a hiányokat az ajánlattevővel.

12.K.33.890/2014/8.: Az Ítélet kimondta, hogy függetlenül attól, hogy az ajánlatkérő az első hiánypótlást követően benyújtott referenciát új referenciának nevezte, a dokumentum elnevezésére tekintet nélkül megállapítható, hogy a hiánypótlási felhívás mindkét esetben ugyanannak a műszaki-szakmai alkalmasságnak a vonatkozásában jelentett kellő pontossággal meghatározott hiánypótlást.

Erre tekintettel ajánlattevő ajánlata a Kbt. 73. § (1) bekezdés d) és e) pontja alapján érvénytelen.

DÖNTÉSI JAVALAT:

Bíráló Bizottság tagjai egyhangúan javasolják döntéshozónak, hogy

- Szilvási Bau Kft. 3400 Mezőkövesd Eper Utca 51. ajánlattevő ajánlatát minősítse érvénytelennek a Kbt. 73. § (1) bekezdés d) pontja és a Kbt. 73. § (1) bekezdés e) pontja alapján

A Bizottság Elnöke az ülést 12 óra 34 perckor bezárja.



Dr. Balázs László

k.m.f.



Tóth Gábor

dr Weiss Gyula



Stass Gábor